中部台運動公園現況平面図　S=1:2,500

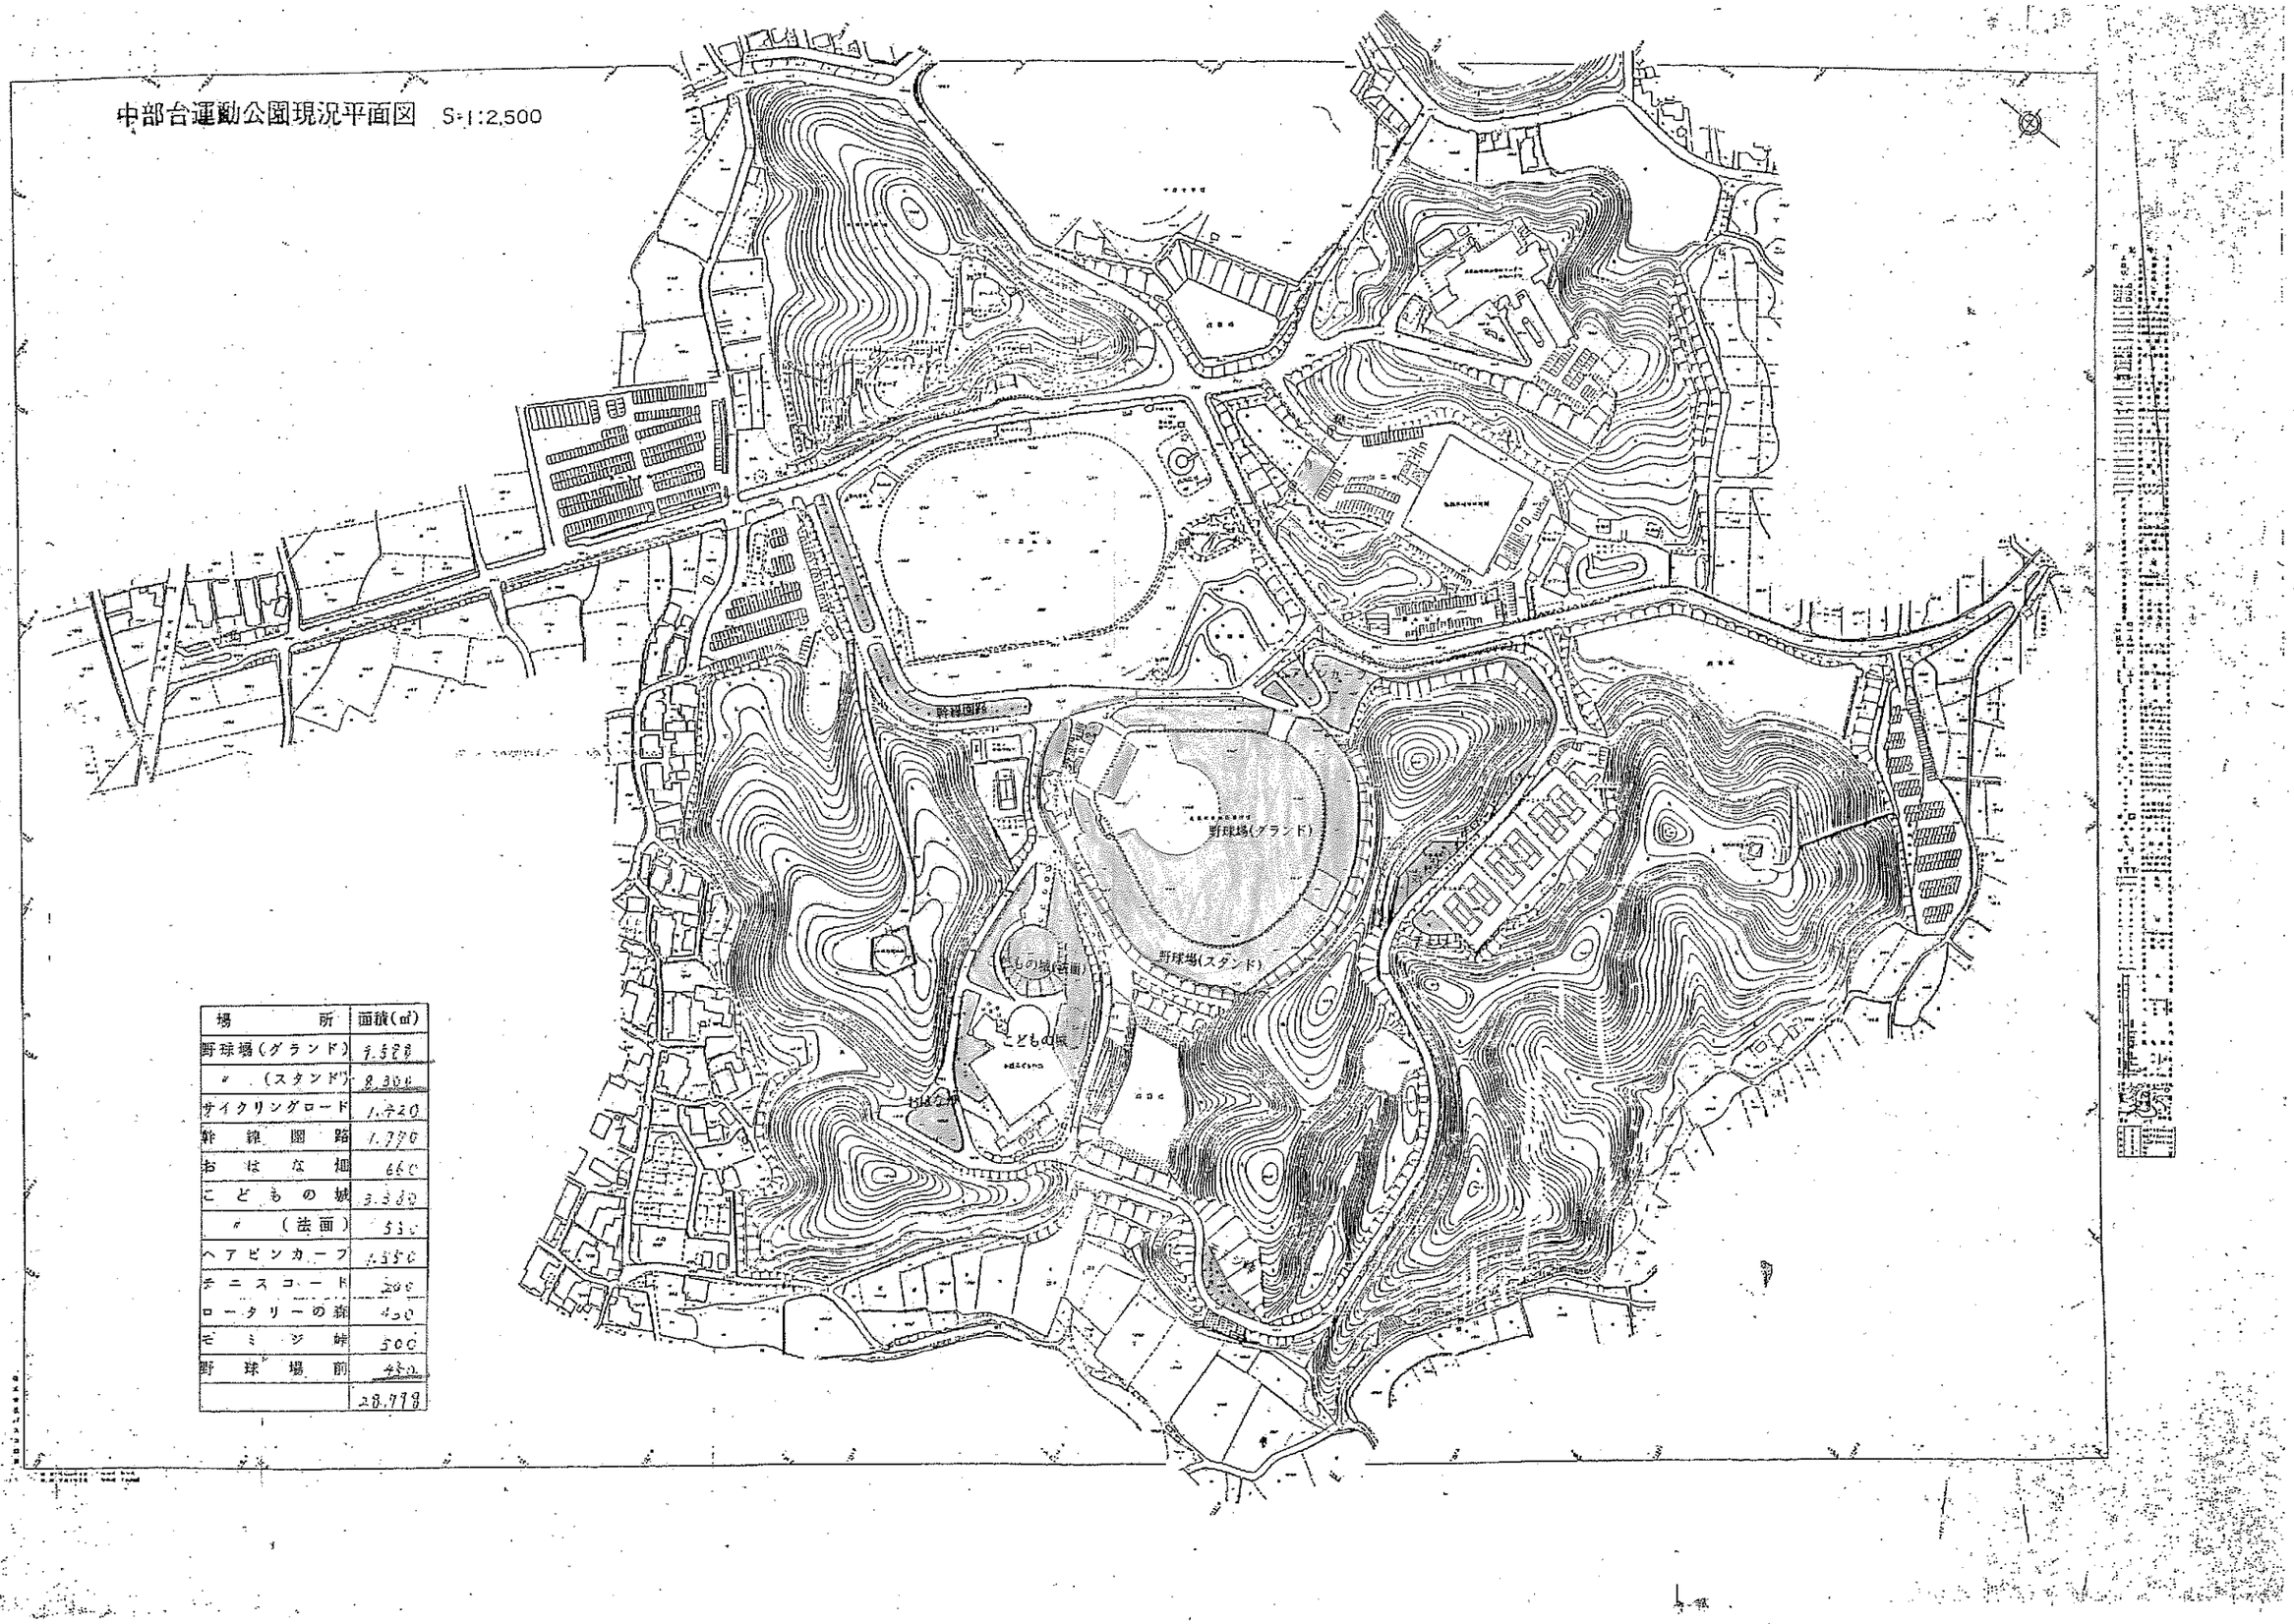

場所	面積(㎡)
野球場(グランド)	7,528
〃 (スタンド)	8,304
サイクリングロード	1,720
散策園路	1,770
おはな畑	660
こどもの城	3,380
〃 (法面)	530
ヘアピンカーブ	1,350
テニスコート	200
ロータリーの芝	420
モミジ峠	500
野球場前	450
	28,778